


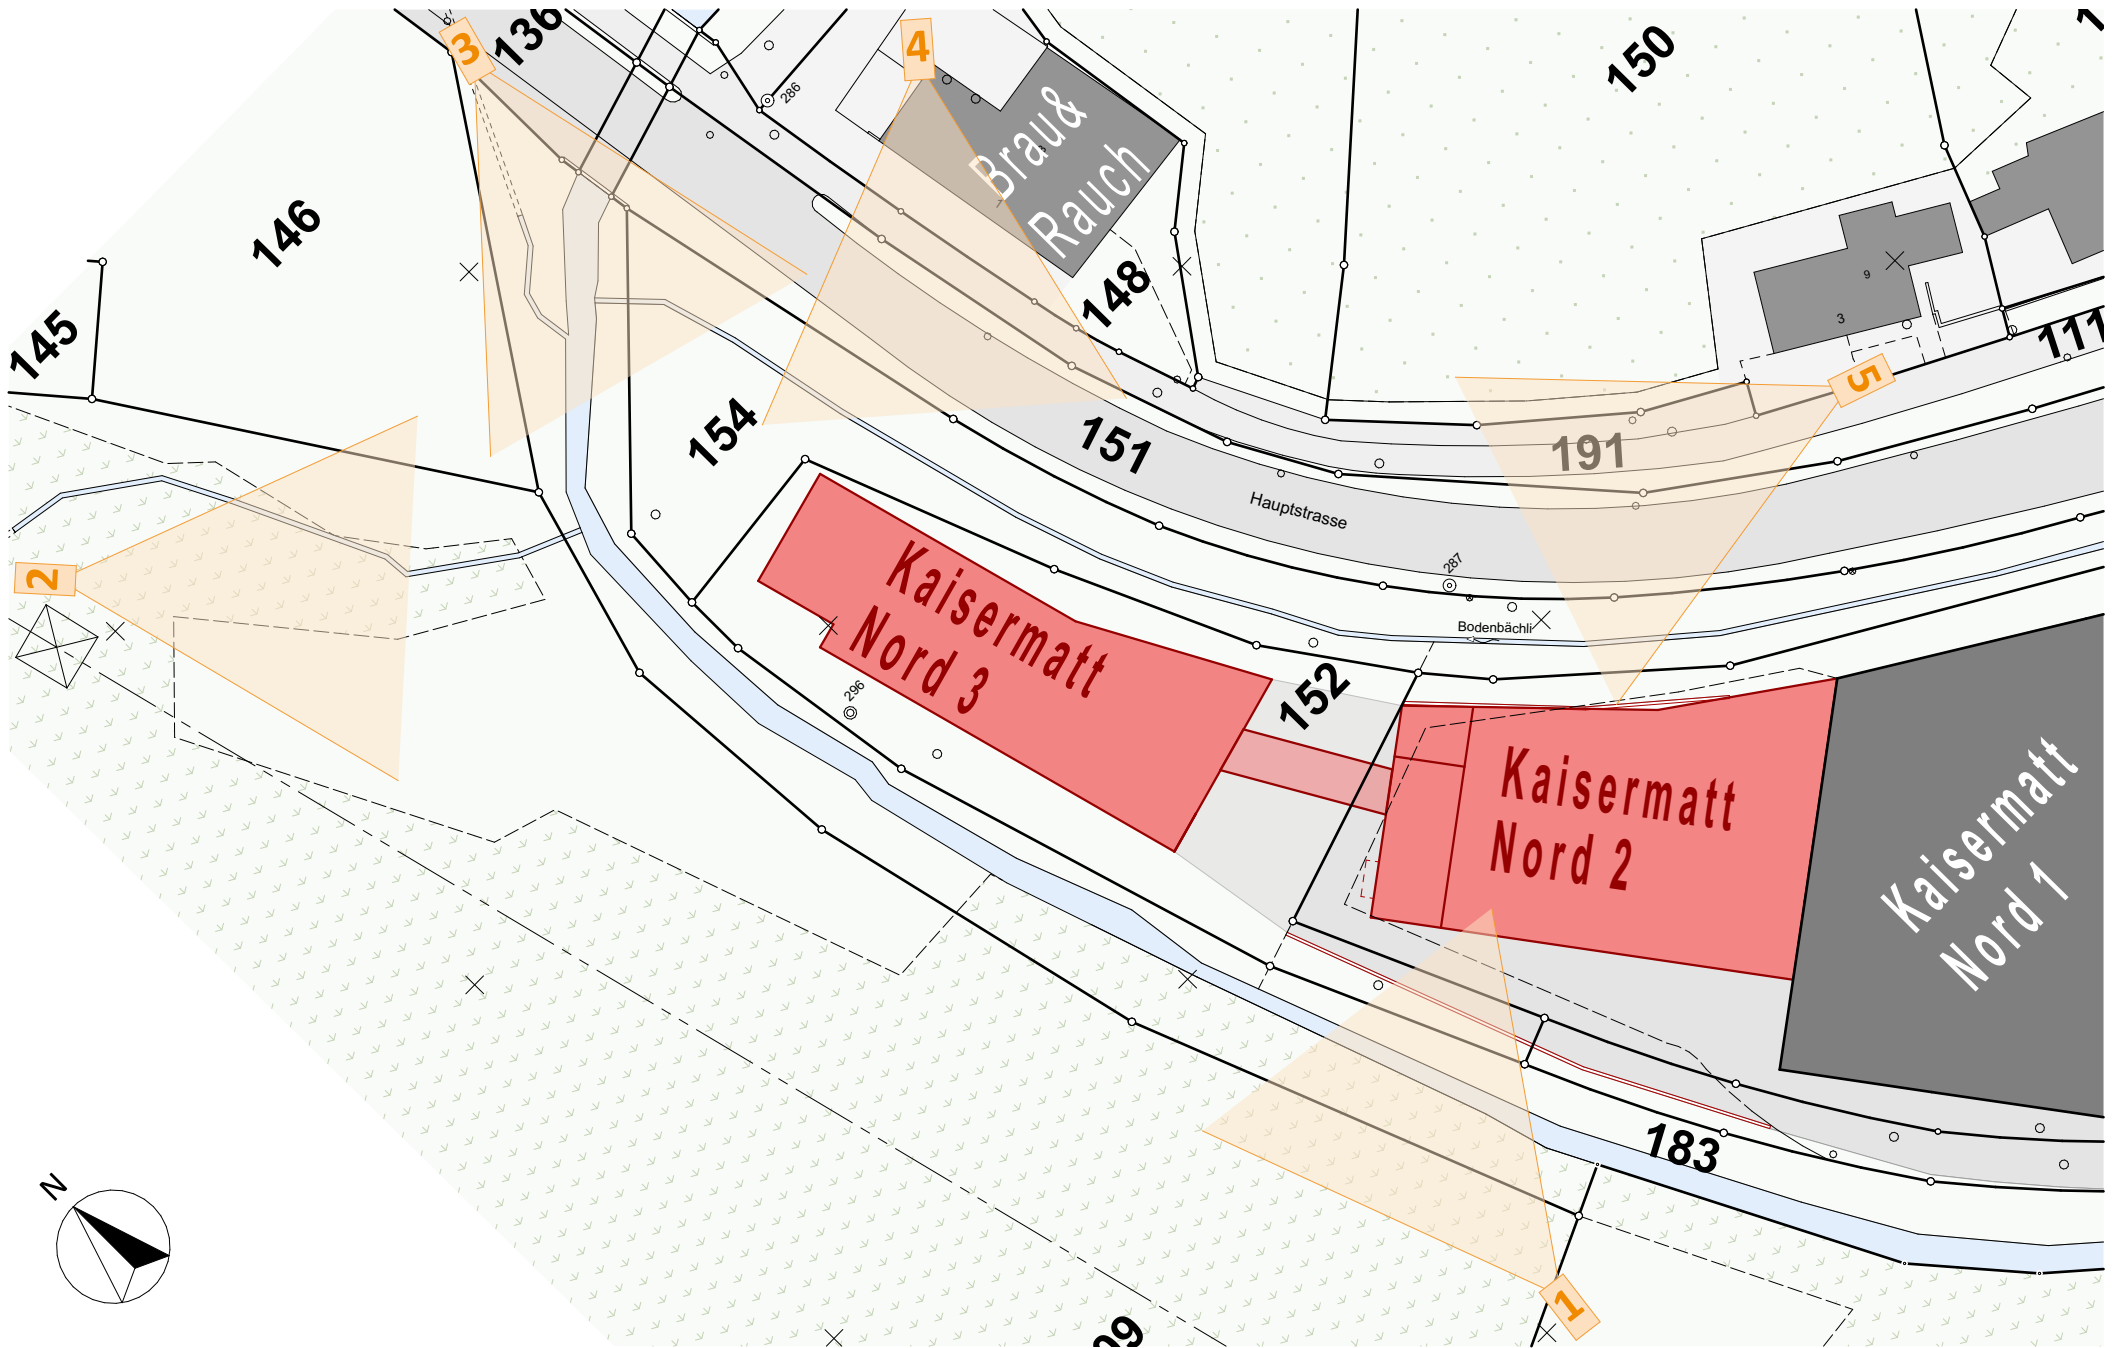


Perspektiven Visualisierungen

Kaisermatt Nutzungsplan . Kaisermatt Nord . 5026 Densbüren

Lifa AG - Kaisermatt 3 - 5026 Densbüren - Tel. 062 867 92 77

Mst. 1:750

Dat. 26.01.2026

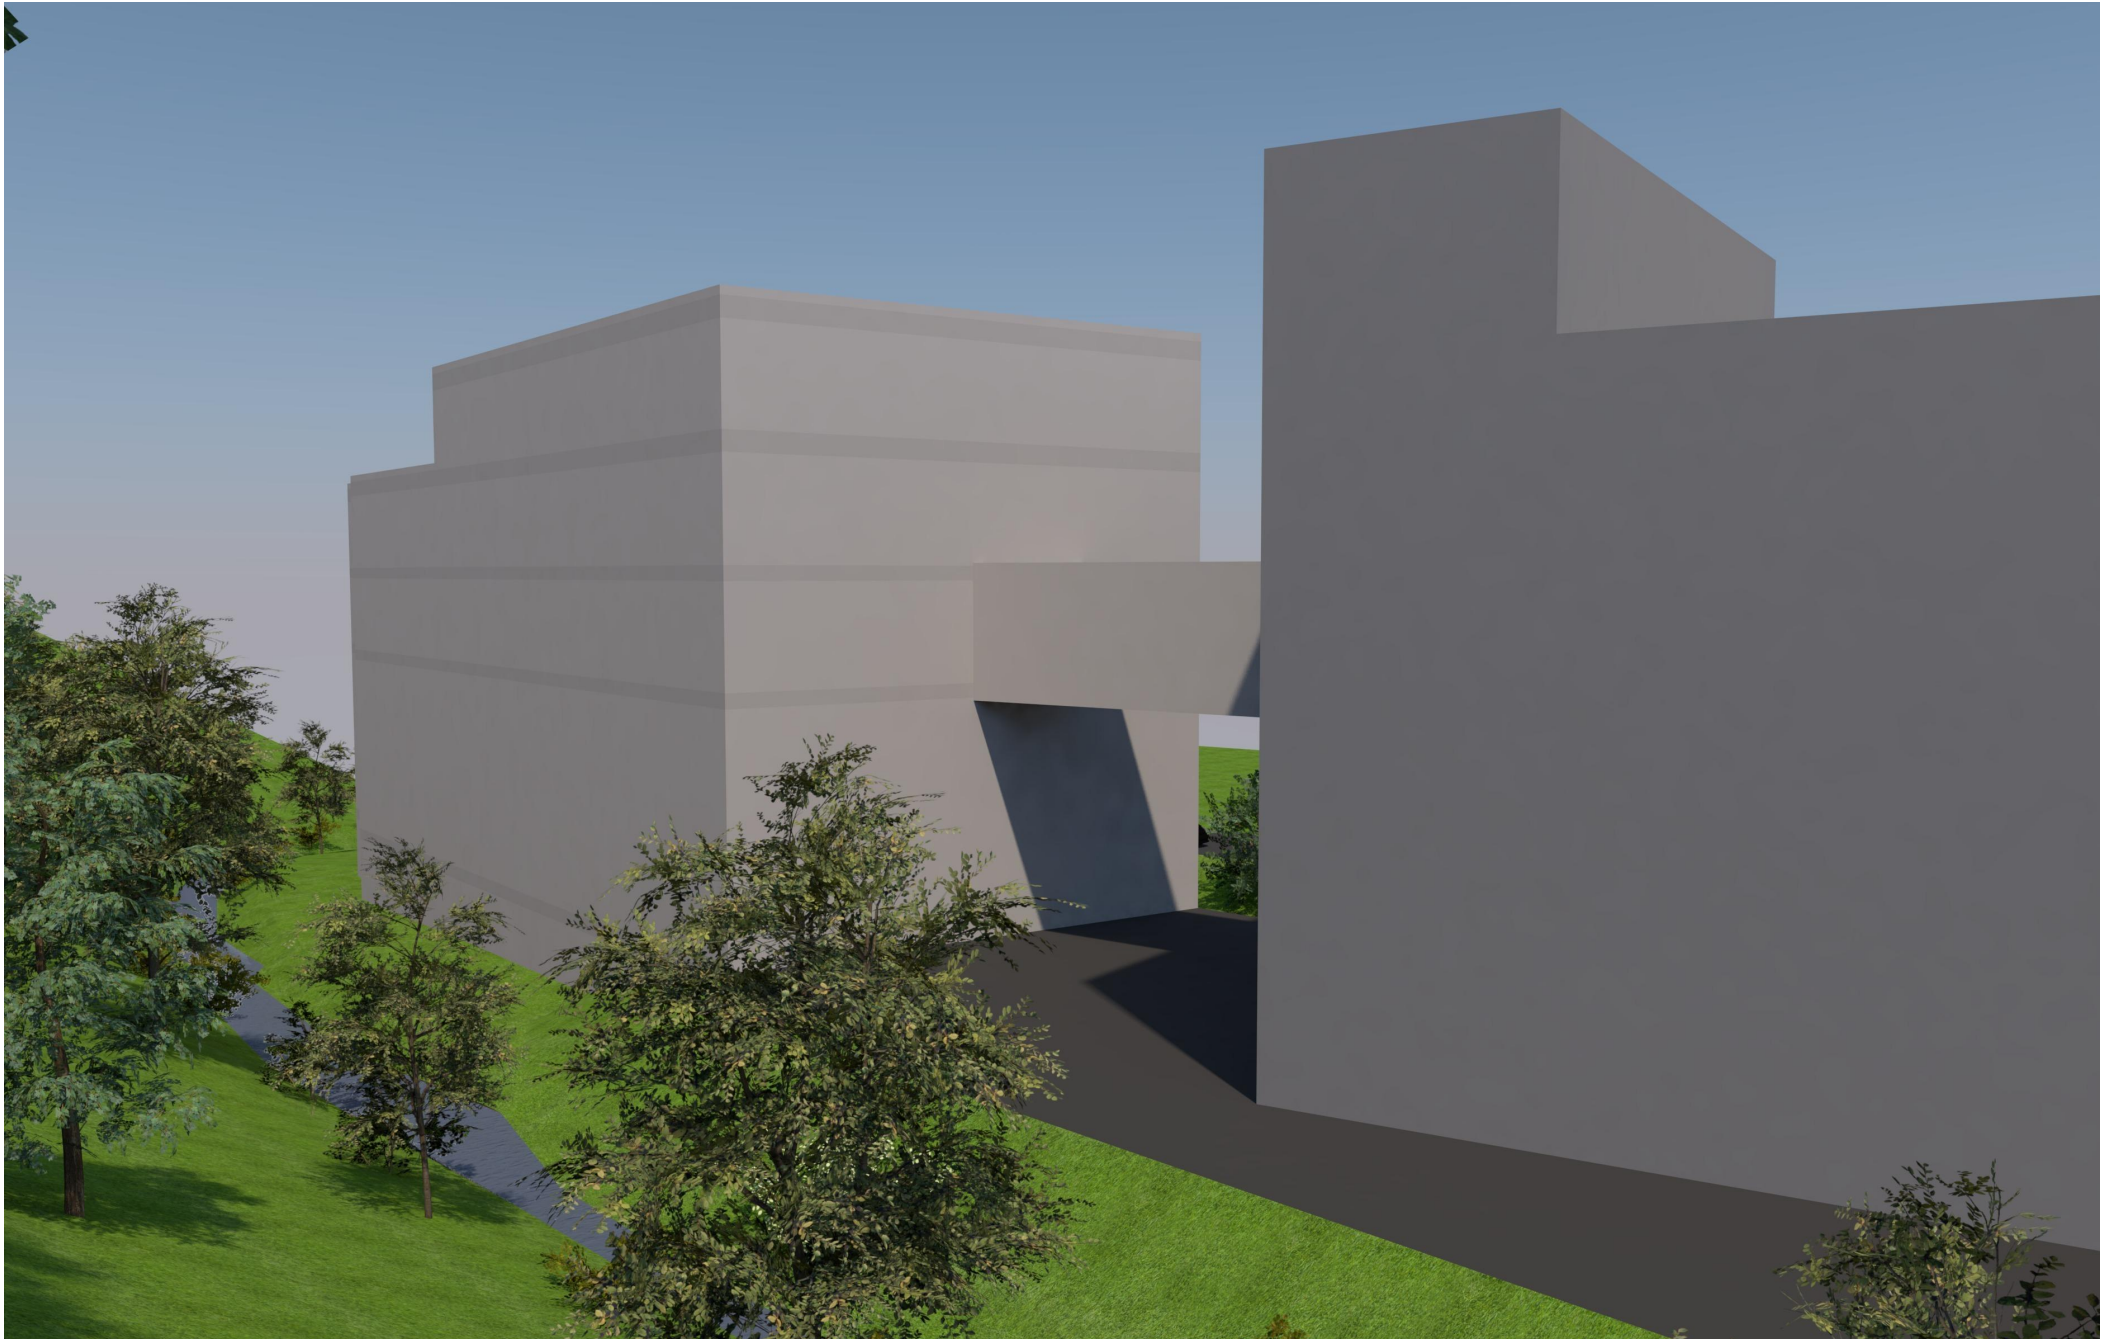


Visualisierung 1 | Süd

Kaisermatt Nutzungsplan . Kaisermatt Nord . 5026 Densbüren

Lifa AG - Kaisermatt 3 - 5026 Densbüren - Tel. 062 867 92 77

Dat. 26.01.2026

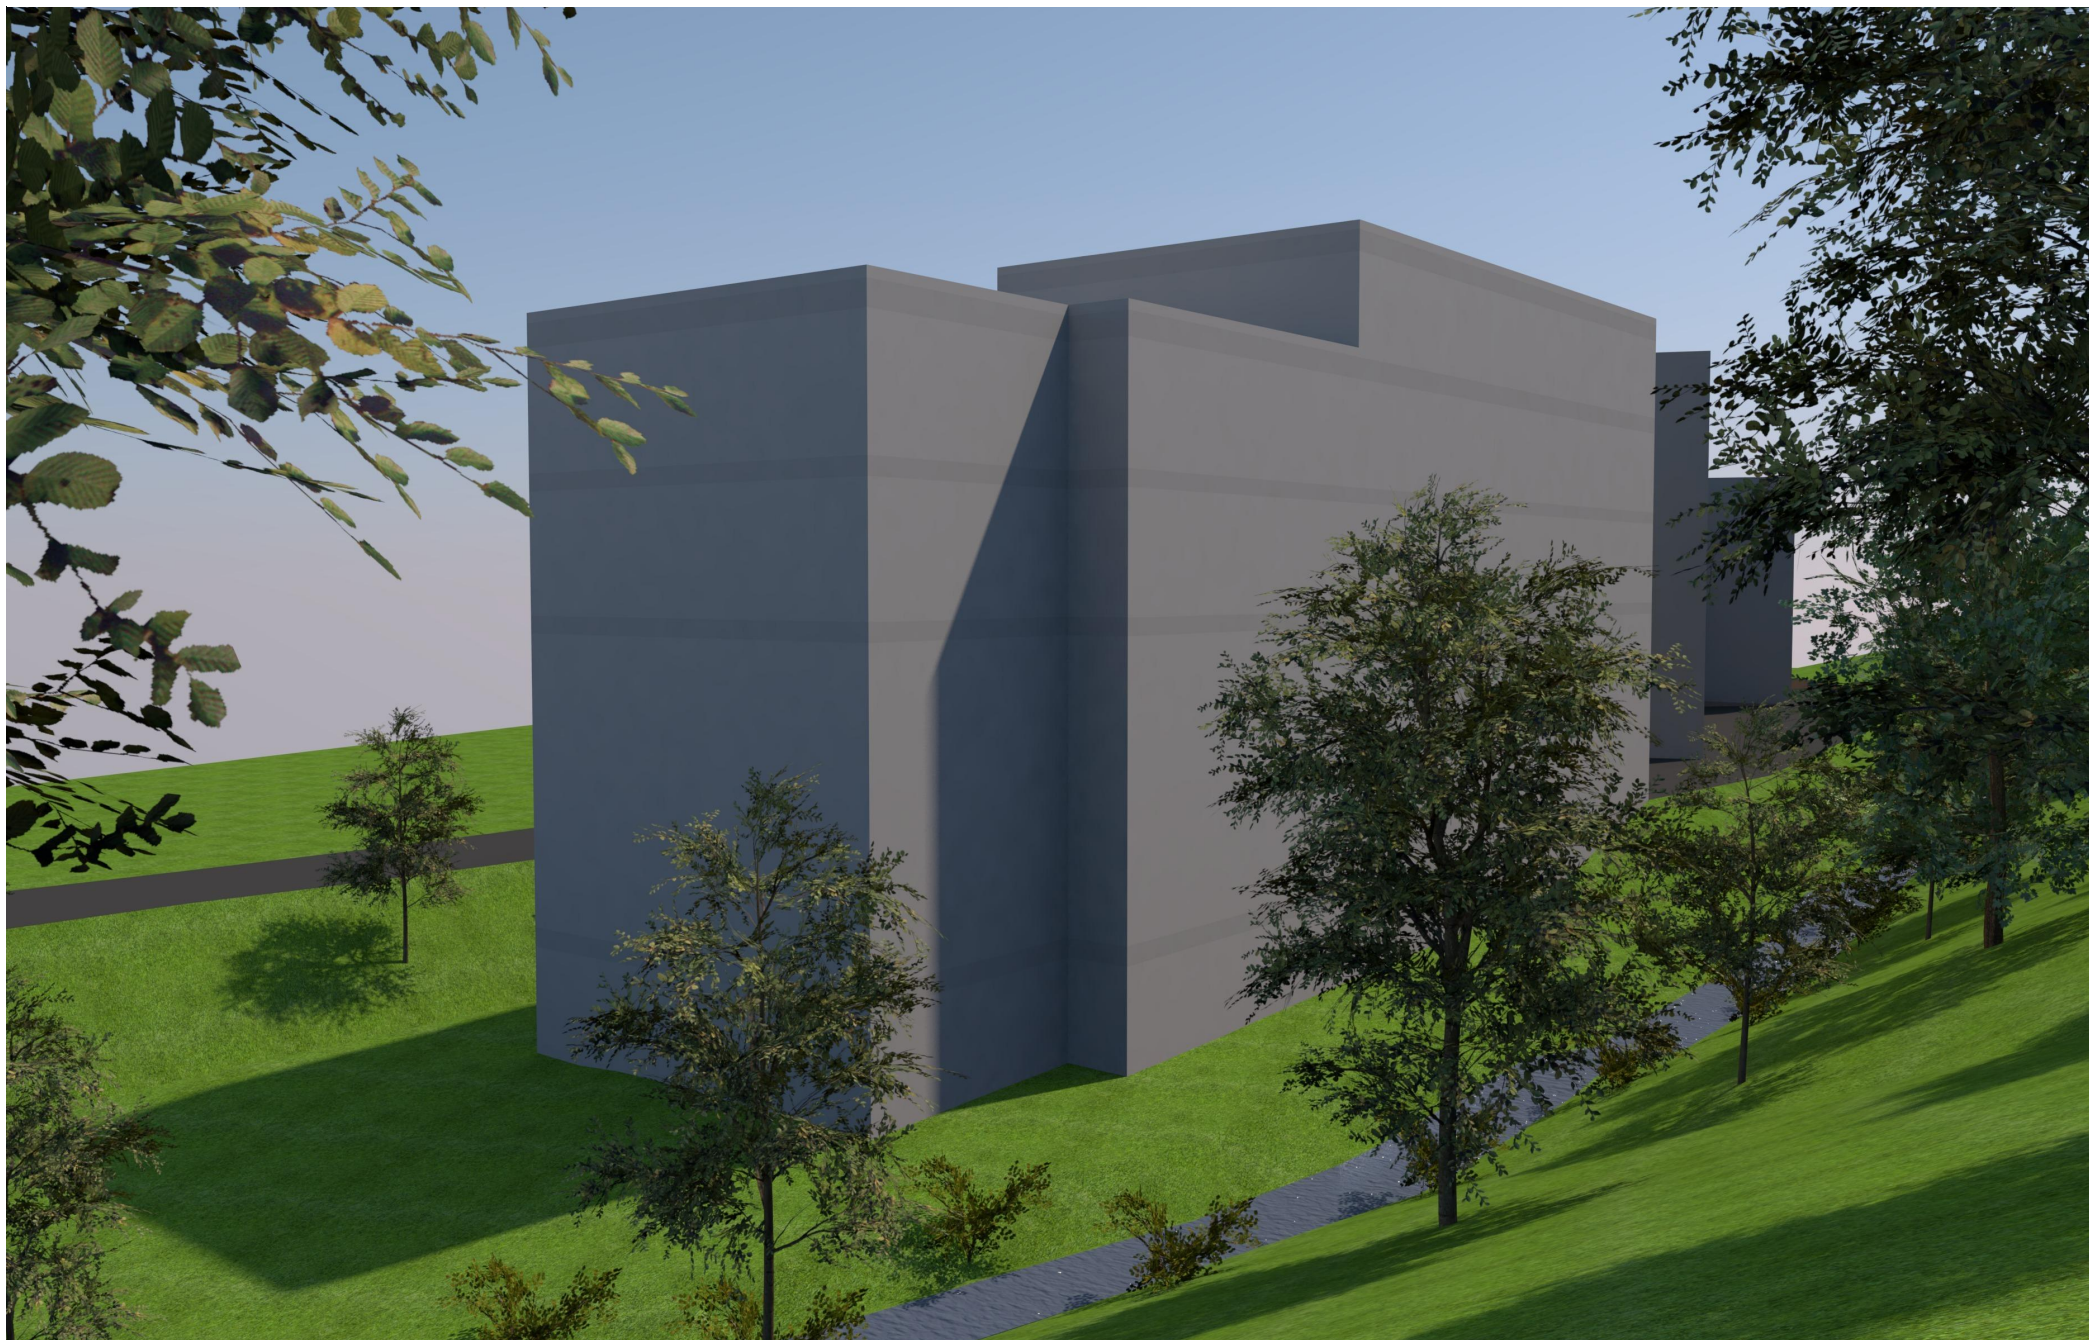

Visualisierung 2 | Nord-West

Kaisermatt Nutzungsplan . Kaisermatt Nord . 5026 Densbüren

Lifa AG - Kaisermatt 3 - 5026 Densbüren - Tel. 062 867 92 77

Dat. 26.01.2026



Visualisierung 3 | Nord

Kaisermatt Nutzungsplan . Kaisermatt Nord . 5026 Densbüren

Lifa AG - Kaisermatt 3 - 5026 Densbüren - Tel. 062 867 92 77

Dat. 26.01.2026



Visualisierung 4 | Nord-Ost

Kaisermatt Nutzungsplan . Kaisermatt Nord . 5026 Densbüren

Lifa AG - Kaisermatt 3 - 5026 Densbüren - Tel. 062 867 92 77

Dat. 26.01.2026



Visualisierung 5 | Süd-Ost

Kaisermatt Nutzungsplan . Kaisermatt Nord . 5026 Densbüren

Lifa AG - Kaisermatt 3 - 5026 Densbüren - Tel. 062 867 92 77

Dat. 26.01.2026