

wernli architektur ag

schiffländerstrasse 45  
5000 aarau

telefon 062 / 837 57 57  
telefax 062 / 837 57 58

burgmatt einzonung 3, 5026 densbüren  
B+M haus- und agrotech ag, burgmattweg 2, 5026 densbüren

fassaden

|                                                      |           |          |                 |
|------------------------------------------------------|-----------|----------|-----------------|
| pl.nr. 2111/07                                       | mst.1:400 | pl.gr.A3 | dat.24.05.22/ss |
| ±0.00 = ok. fertig boden erdgeschoss = 451.00 m.ü.m. |           |          |                 |

aarau, den .....


die bauherrschaft :

.


der architekt :

- legende :
- bauteile die bestehen bleiben
  - abbruch
  - neu


| revisionsindex |   |   |   |
|----------------|---|---|---|
| .              | . | . | . |
| .              | . | . | . |
| .              | . | . | . |
| .              | . | . | . |
| .              | . | . | . |

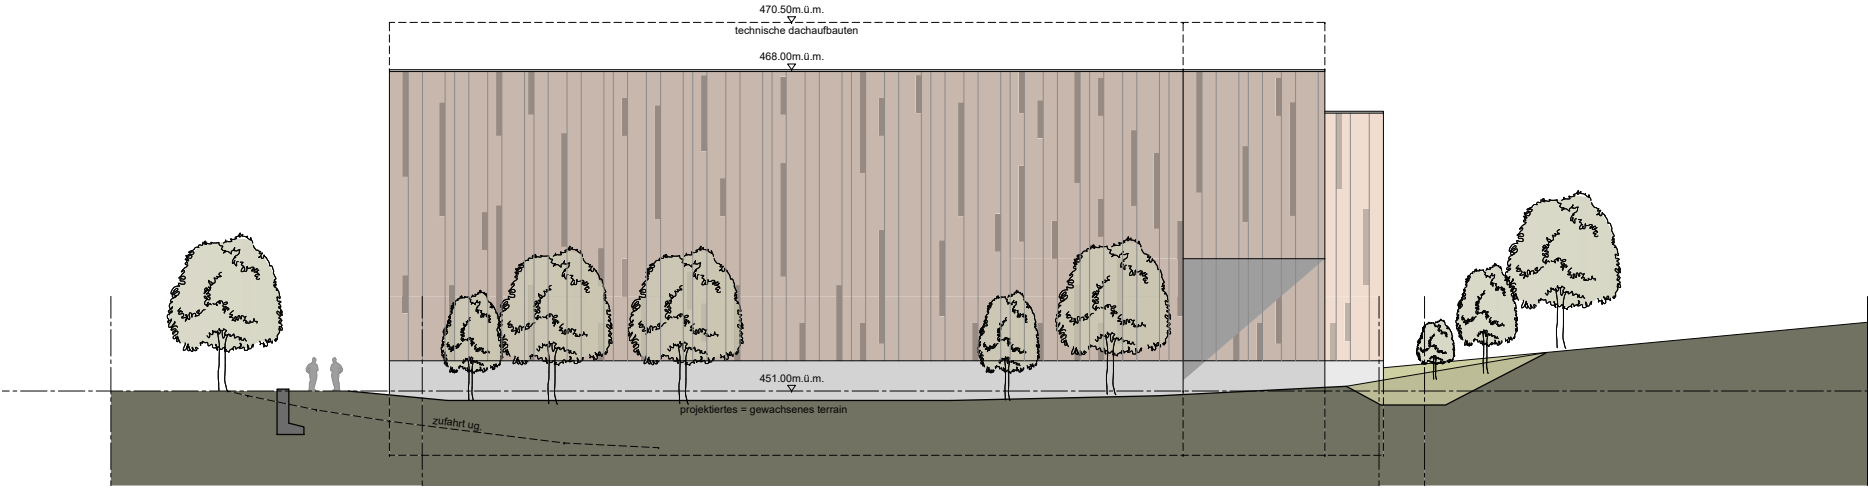


südwestfassade

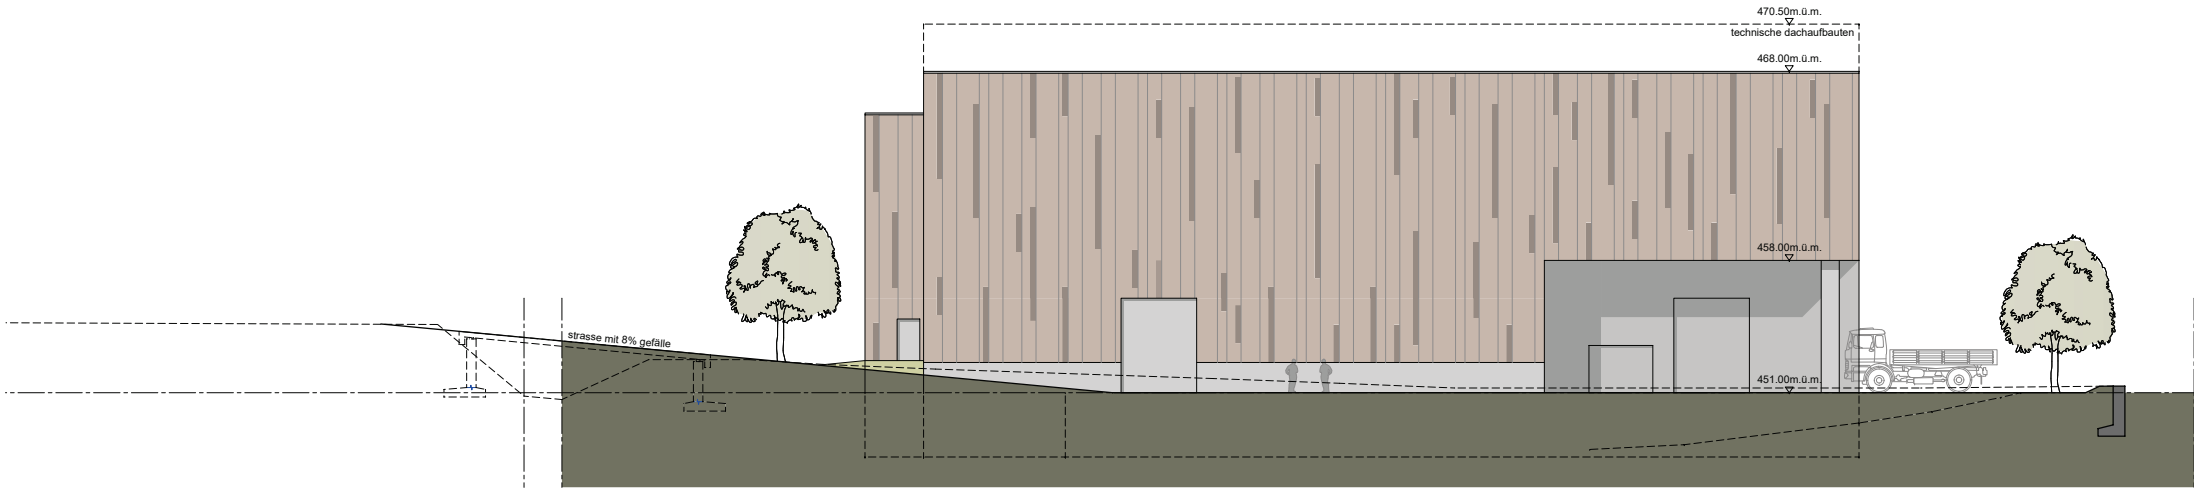

nordostfassade

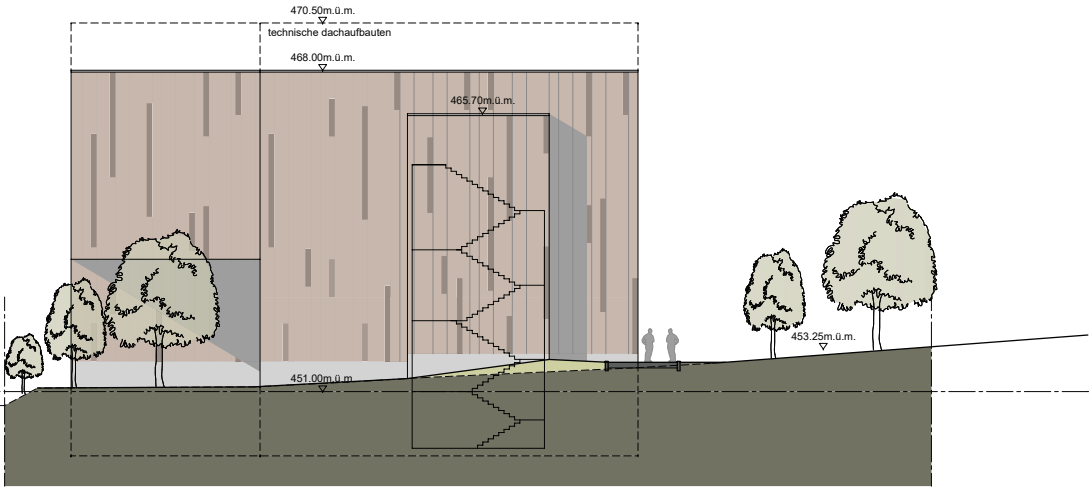

südostfassade

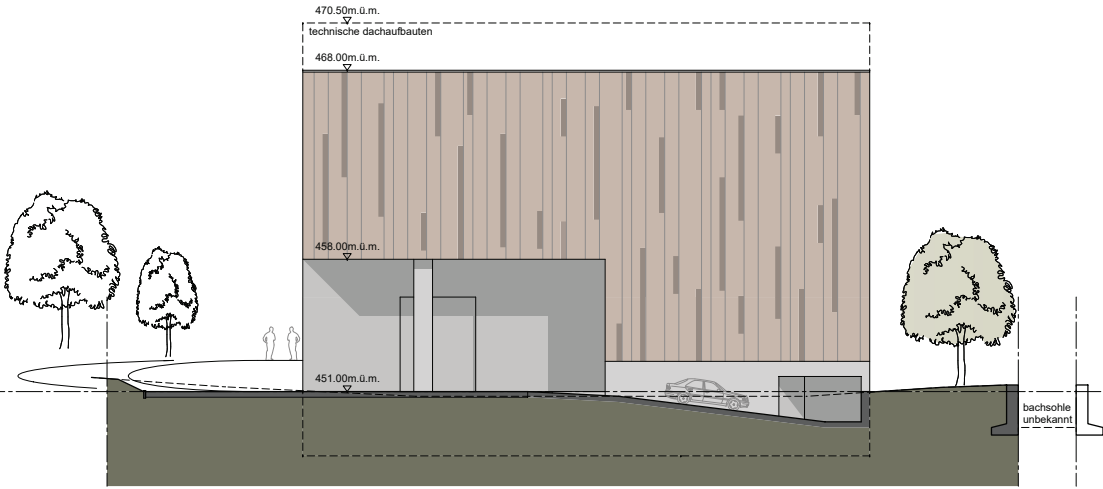

nordwestfassade