

burgmatt einzonung 3, 5026 densbüren
B+M haus- und agrotech ag, burgmattweg 2, 5026 densbüren

gebäudeschnitte a-a, b-b, c-c

pl.nr. 2111/06	mst.1:400	pl.gr.A3	dat.24.05.22/ss
±0.00 = ok. fertig boden erdgeschoss = 451.00 m.ü.m.			

aarau, den


die bauherrschaft :

.


der architekt :

- legende :
- bauteile die bestehen bleiben
 - abbruch
 - neu


revisionsindex			
.	.	.	.

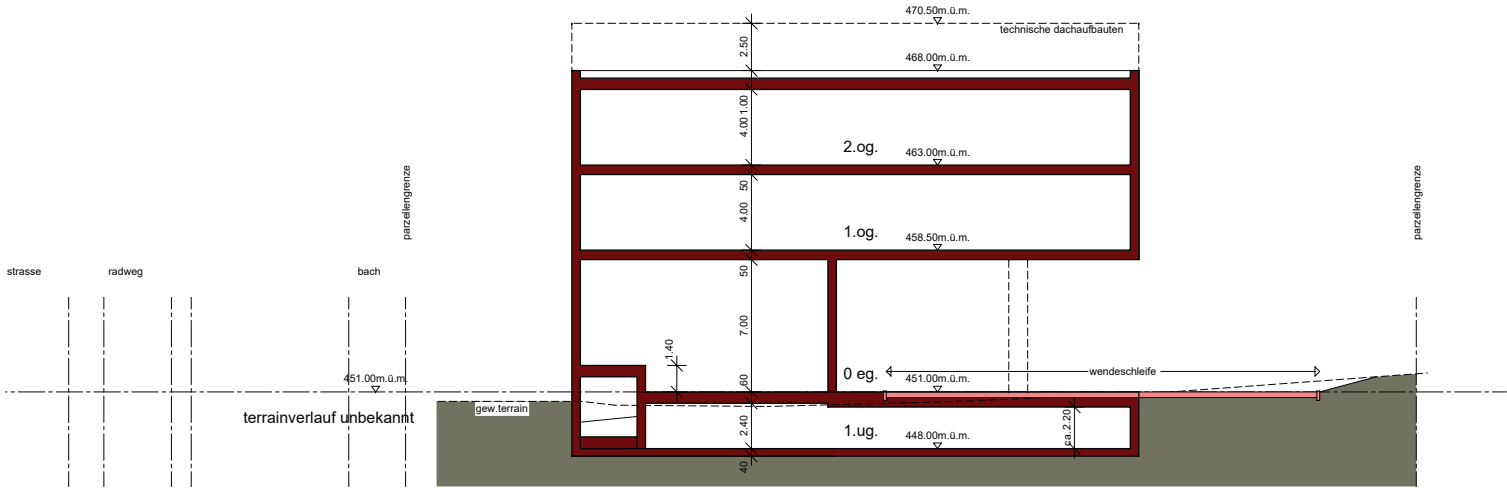

gebäudeschnitt a-a

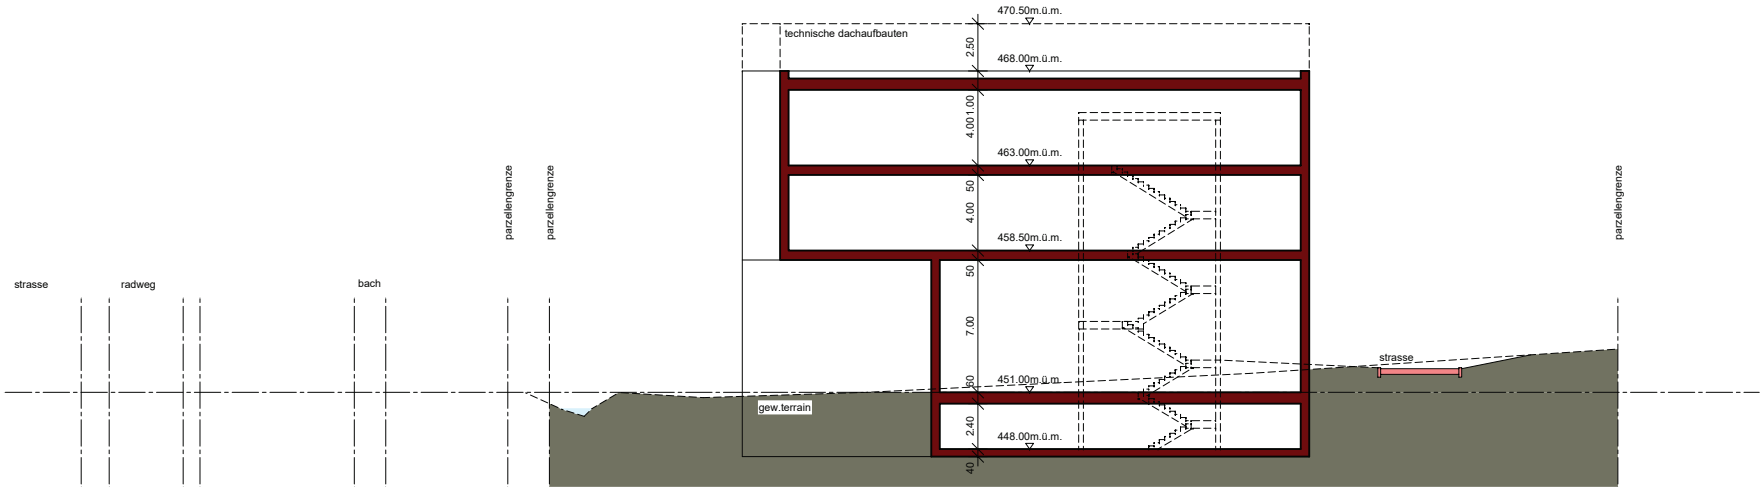

gebäudeschnitt b-b

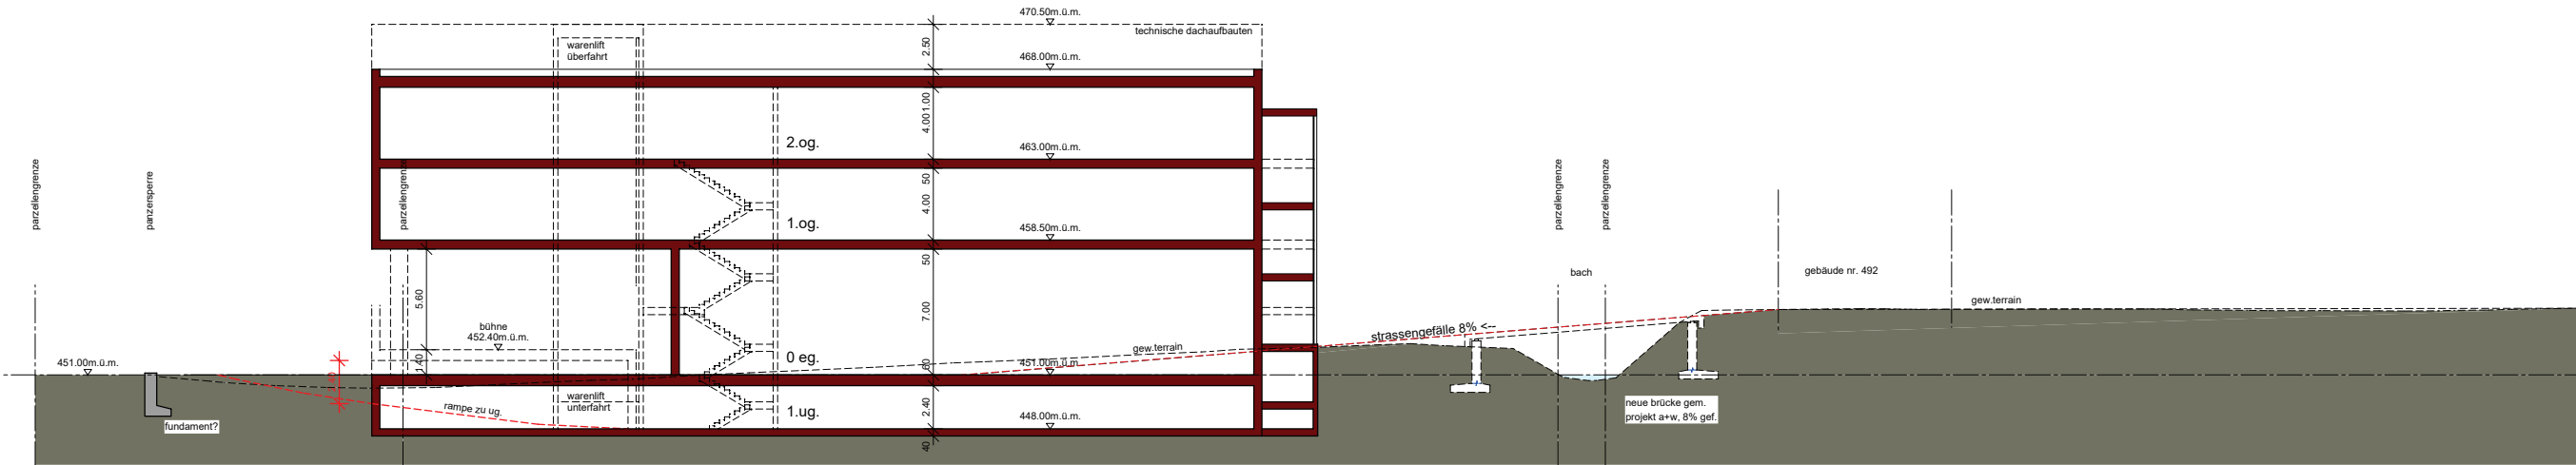

gebäudeschnitt c-c