


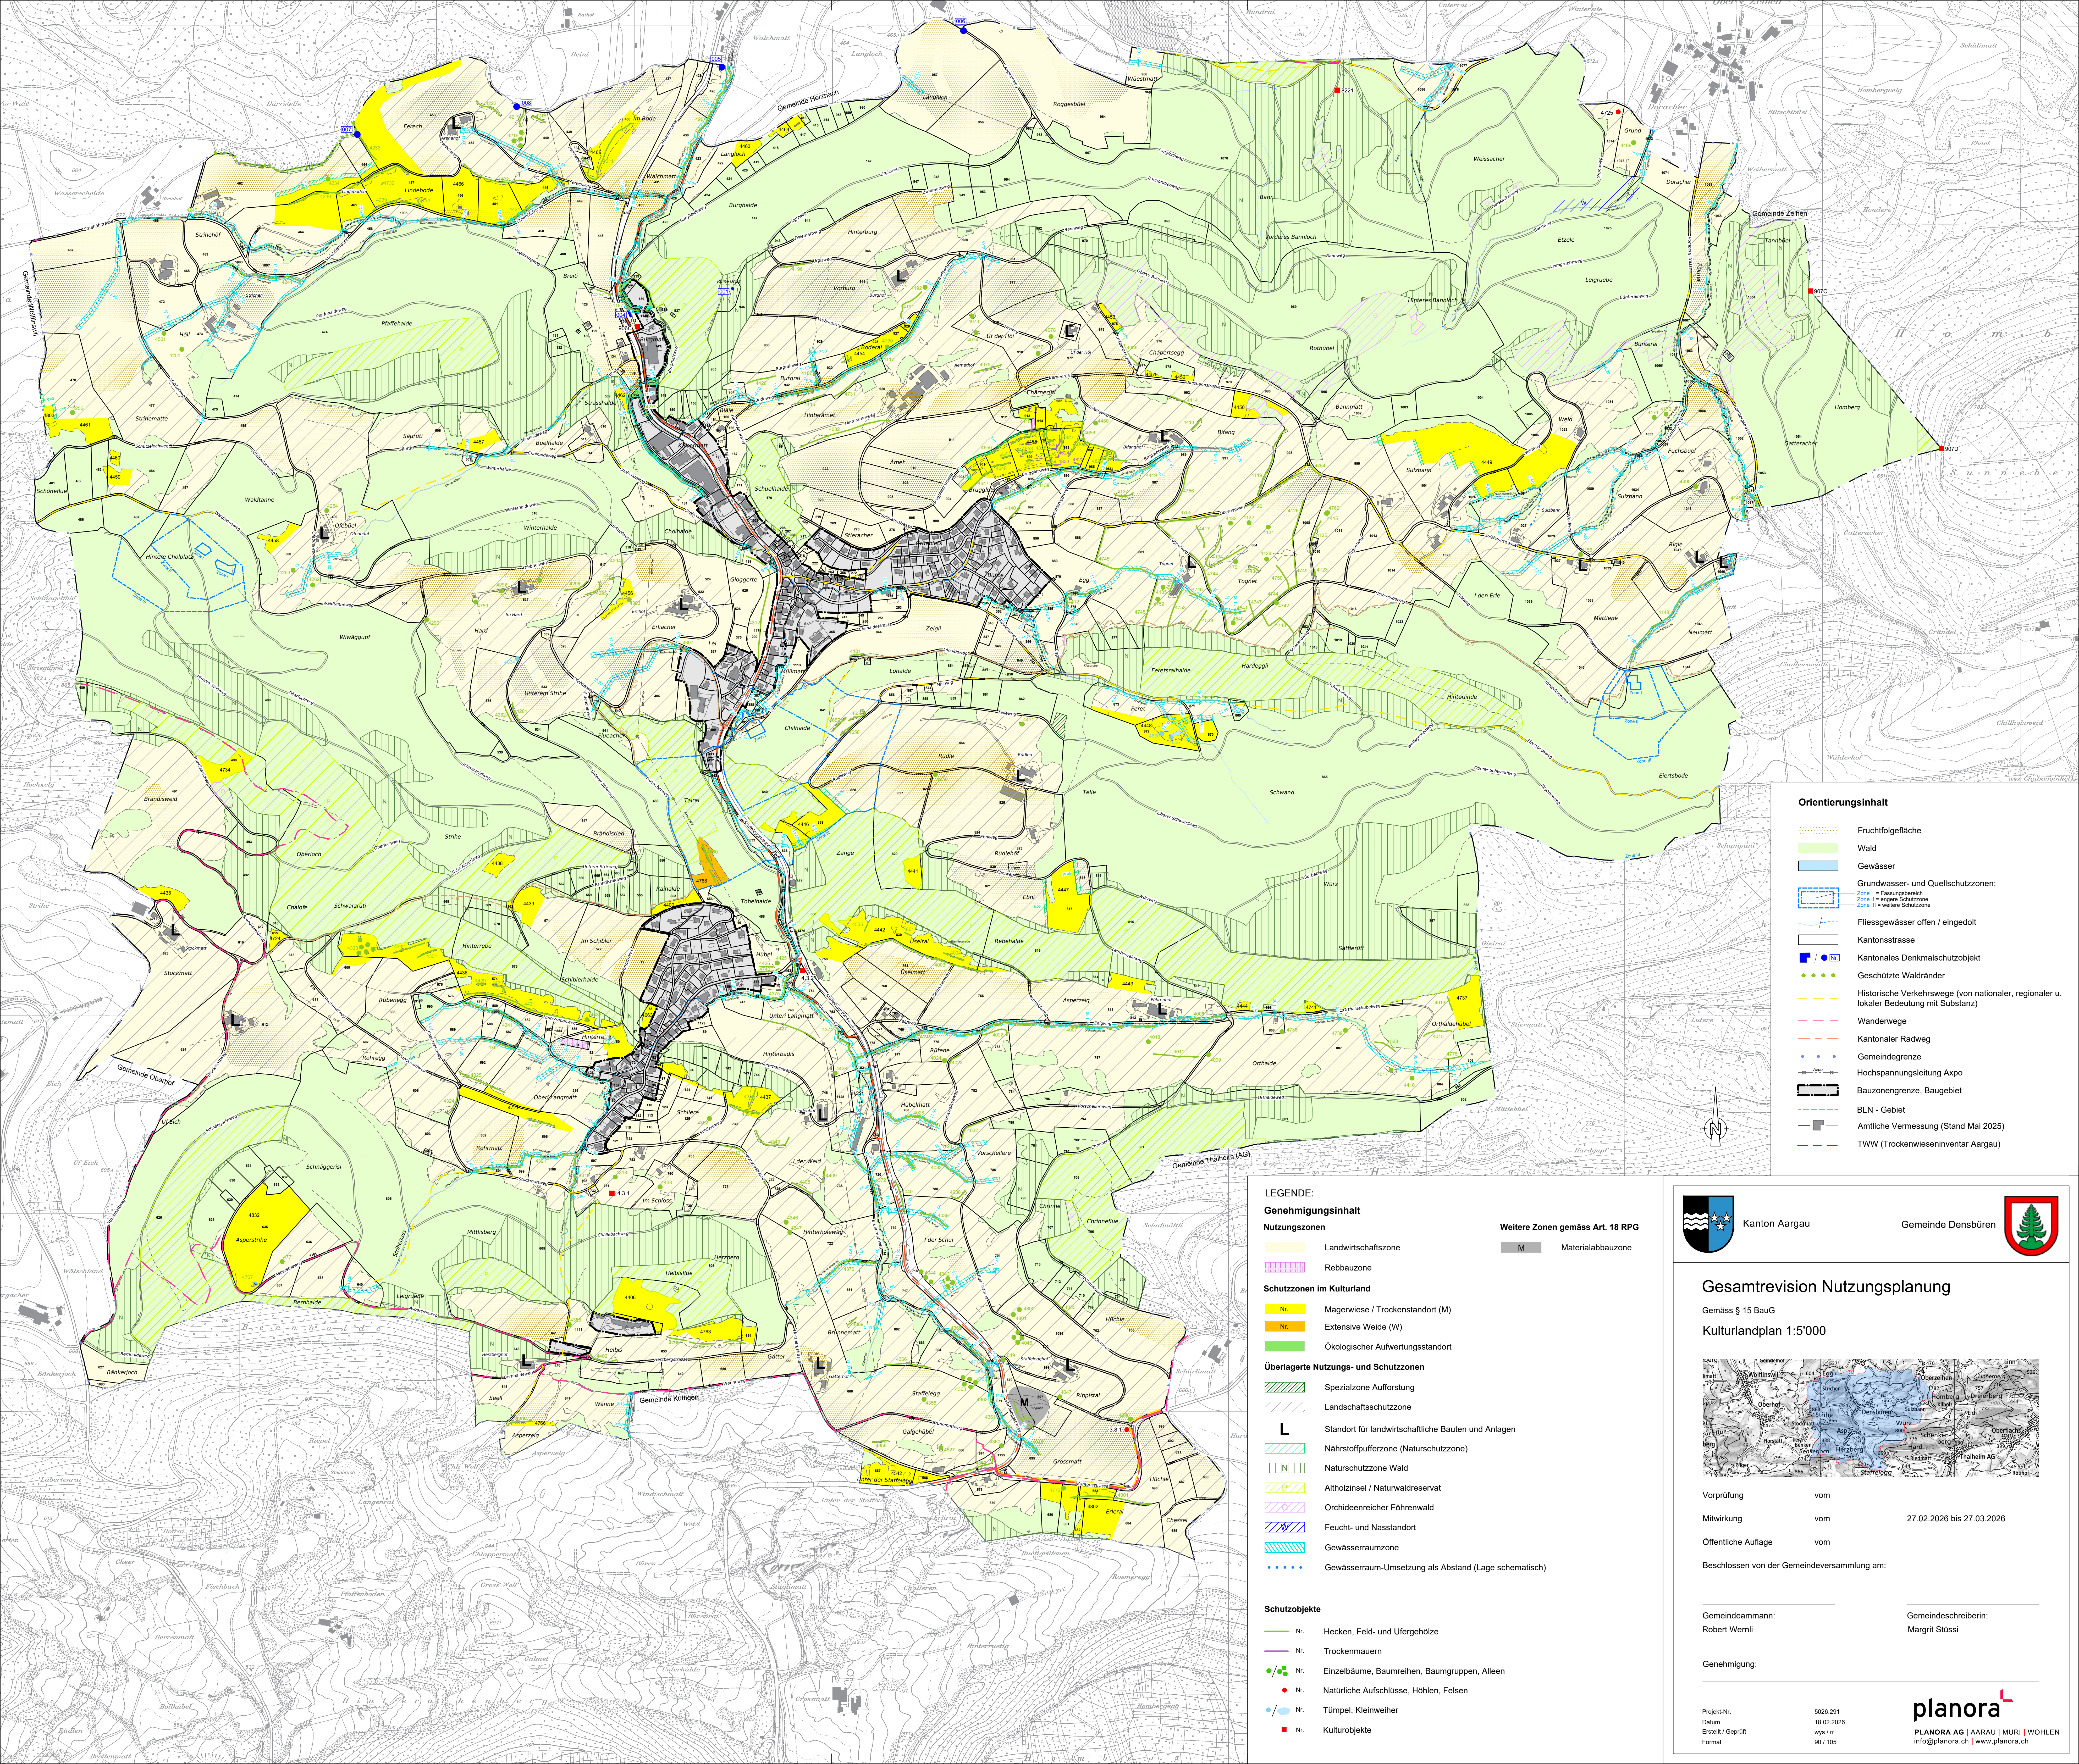

Orientierungsinhalt

- Fruchtfolgefläche
- Wald
- Gewässer
- Grundwasser- und Quellschutzzonen:
 - Zone I = Fassungsgebiet
 - Zone II = enge Schutzzone
 - Zone III = weitere Schutzzone
- Fließgewässer offen / eingedolt
- Kantonsstrasse
- Kantonales Denkmalobjekt
- Geschützte Waldränder
- Historische Verkehrswege (von nationaler, regionaler u. lokaler Bedeutung mit Substanz)
- Wanderwege
- Kantonaler Radweg
- Gemeindegrenze
- Hochspannungsleitung Axpo
- Bauzonengrenze, Baugebiet
- BLN - Gebiet
- Ämtliche Vermessung (Stand Mai 2025)
- TWW (Trockenwieseninventar Aargau)

LEGENDE:

Genehmigungsinhalt

Nutzungszonen

- Landwirtschaftszone
- Rebbauzone

Schutzzonen im Kulturland

- Nr. Magerwiese / Trockenstandort (M)
- Nr. Extensive Weide (W)
- Ökologischer Aufwertungsstandort

Überlagerte Nutzungs- und Schutzzonen


- Spezialzone Aufforstung
- Landschaftsschutzzone
- Standort für landwirtschaftliche Bauten und Anlagen
- Nährstoffpufferzone (Naturschutzzone)
- Naturschutzzone Wald
- Altholzinsel / Naturwaldreservat
- Orchideenreicher Föhrenwald
- Feucht- und Nasstandort
- Gewässerraumzone
- Gewässerraum-Umsetzung als Abstand (Lage schematisch)

Schutzobjekte

- Nr. Hecken, Feld- und Ufergehölze
- Nr. Trockenmauern
- Nr. Einzelbäume, Baumreihen, Baumgruppen, Alleen
- Nr. Natürliche Aufschlüsse, Höhlen, Felsen
- Nr. Tümpel, Kleinweiher
- Nr. Kulturobjekte

Weitere Zonen gemäss Art. 18 RPG

- M Materialabbauzone

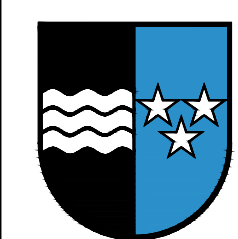

Kanton Aargau




Gemeinde Densburen

Gesamtrevision Nutzungsplanung

Gemäss § 15 BauG

Kulturlandplan 1:5'000

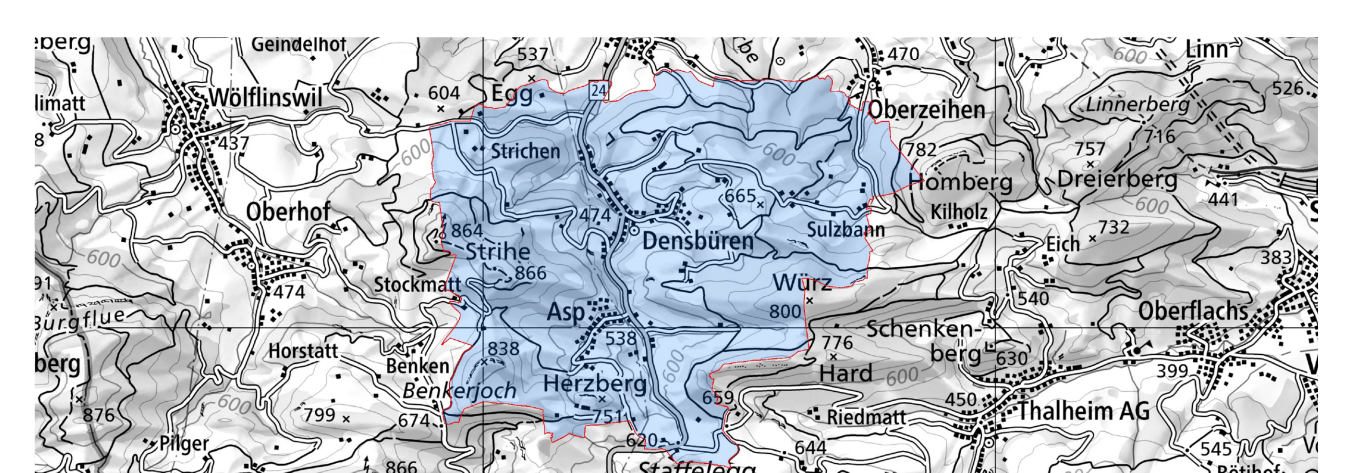

Vorprüfung	vom	
Mitwirkung	vom	27.02.2026 bis 27.03.2026
Öffentliche Auflage	vom	

Beschlossen von der Gemeindeversammlung am:

Gemeindeammann:
Robert Wernli

Gemeindeschreiberin:
Margrit Stüssi

Genehmigung:

Projekt-Nr.
18.02.2026
Erstellt / Geprüft
Format

5026 291
18.02.2026
wys / rt
90 / 105



planora

PLANORA AG | AARAU | MURI | WOHLLEN
info@planora.ch | www.planora.ch